


**Agenzia delle Entrate**  
**CATASTO FABBRICATI**  
Ufficio provinciale di  
Pisa

Dichiarazione protocollo n. P10080294 del 05/12/2018  
Comune di Volterra  
Podere Sant' Anastasio (spicchiataiola) civ. SNC

Identificativi Catastali:  
Sezione: 136  
Foglio: 136  
Particella: 98  
Subalterno: 51

Compilata da:  
Ciari Marco  
Iscritto all'albo:  
Periti Edili  
Prov. Siena N. 373

Planimetria  
Scala 1:200

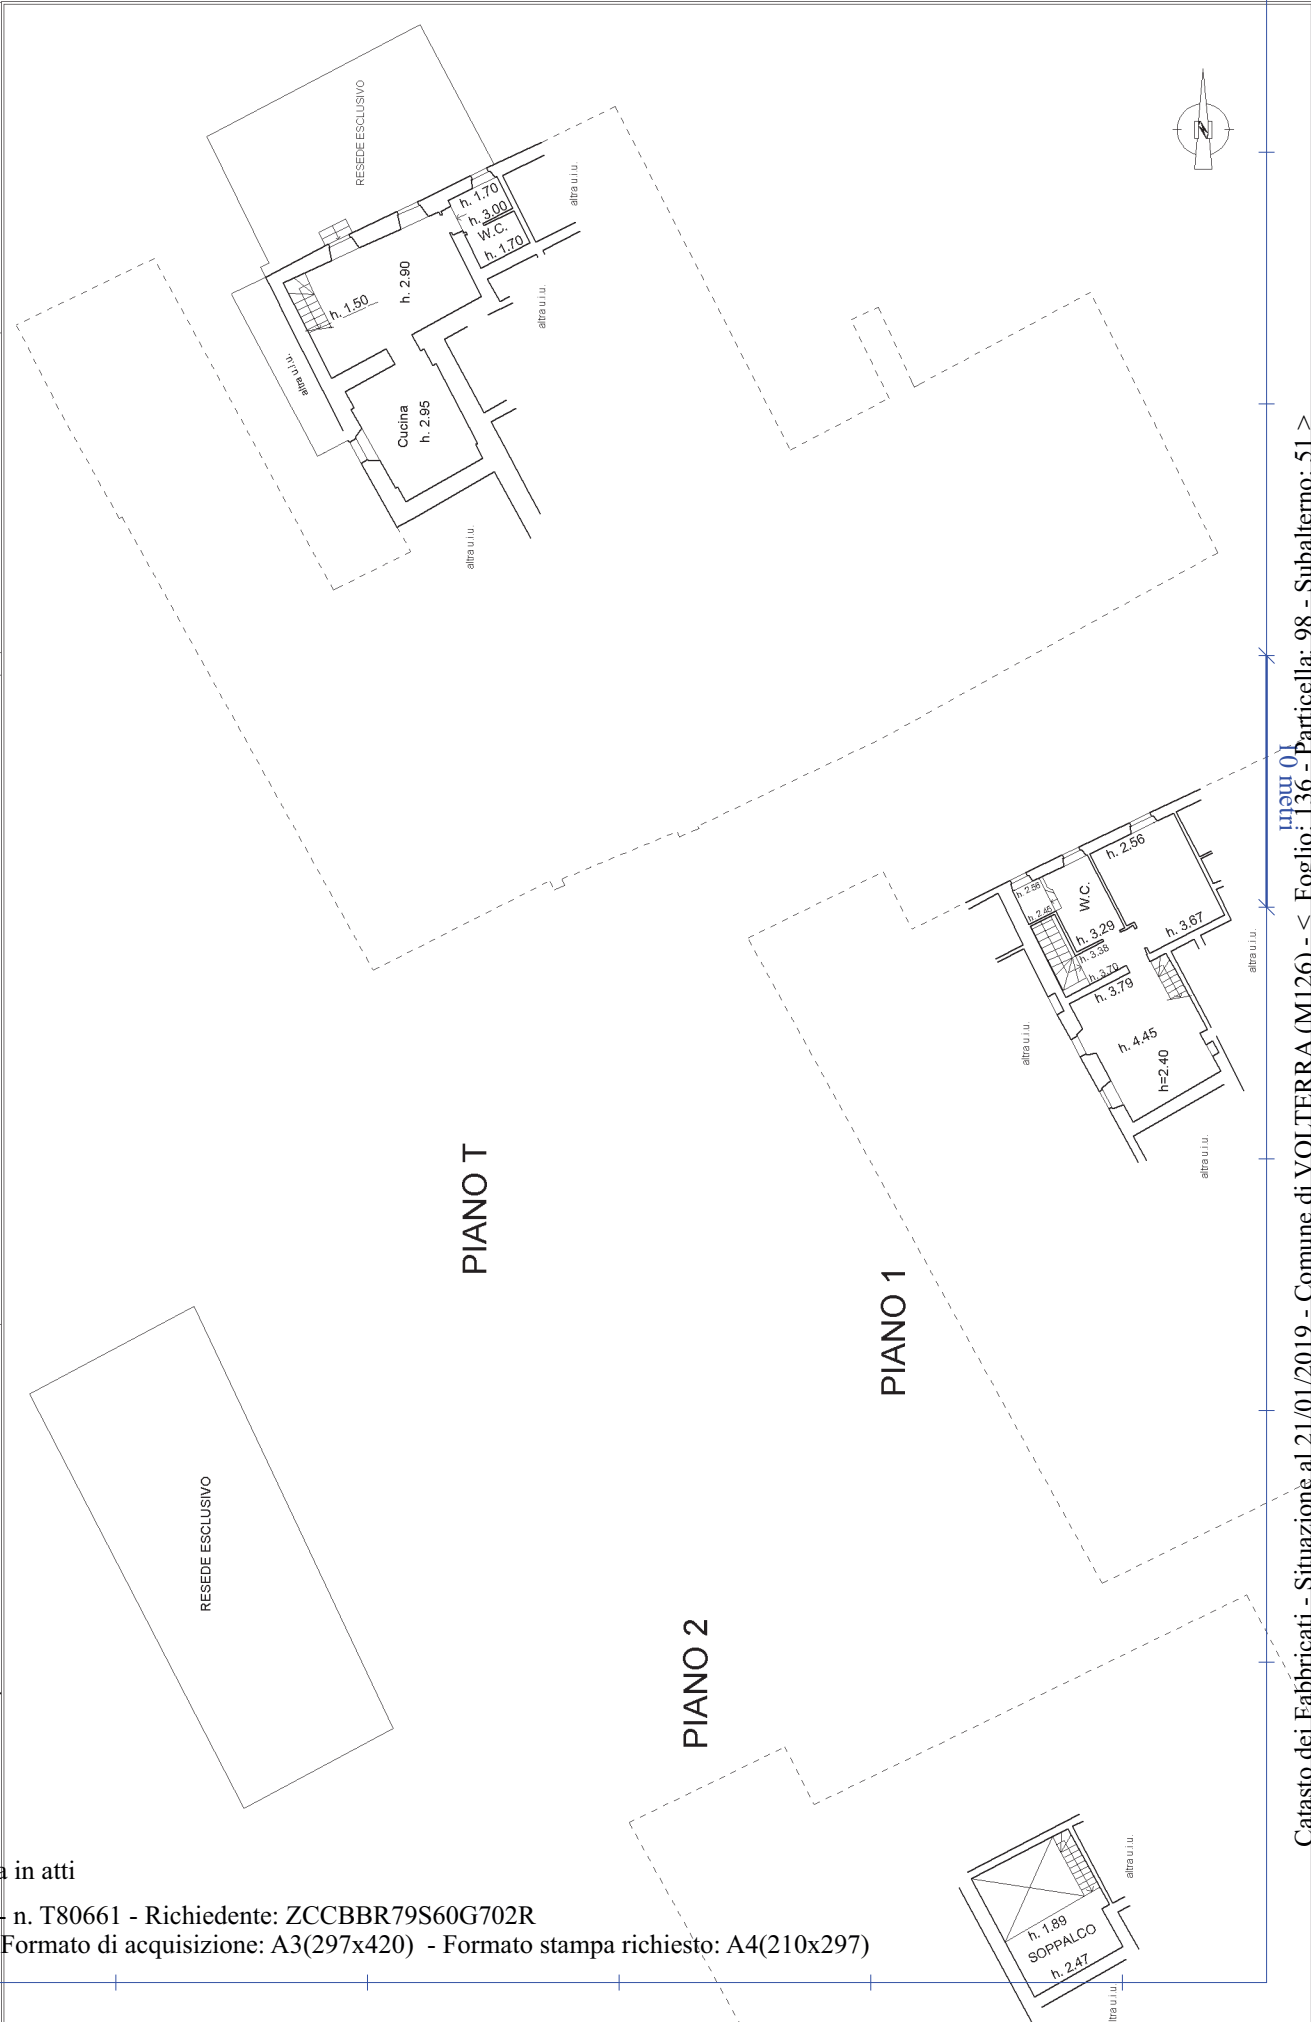

Catasto dei Fabbricati - Situazione al 21/01/2019 - Comune di VOLTERRA (M126) - < Foglio: 136 - Particella: 98 - Subalterno: 51 >  
PODERE SANT' ANASTASIO SNC piano: F-1-2;

Ultima planimetria in atti