


Casottini Legno  
per spogliatoio

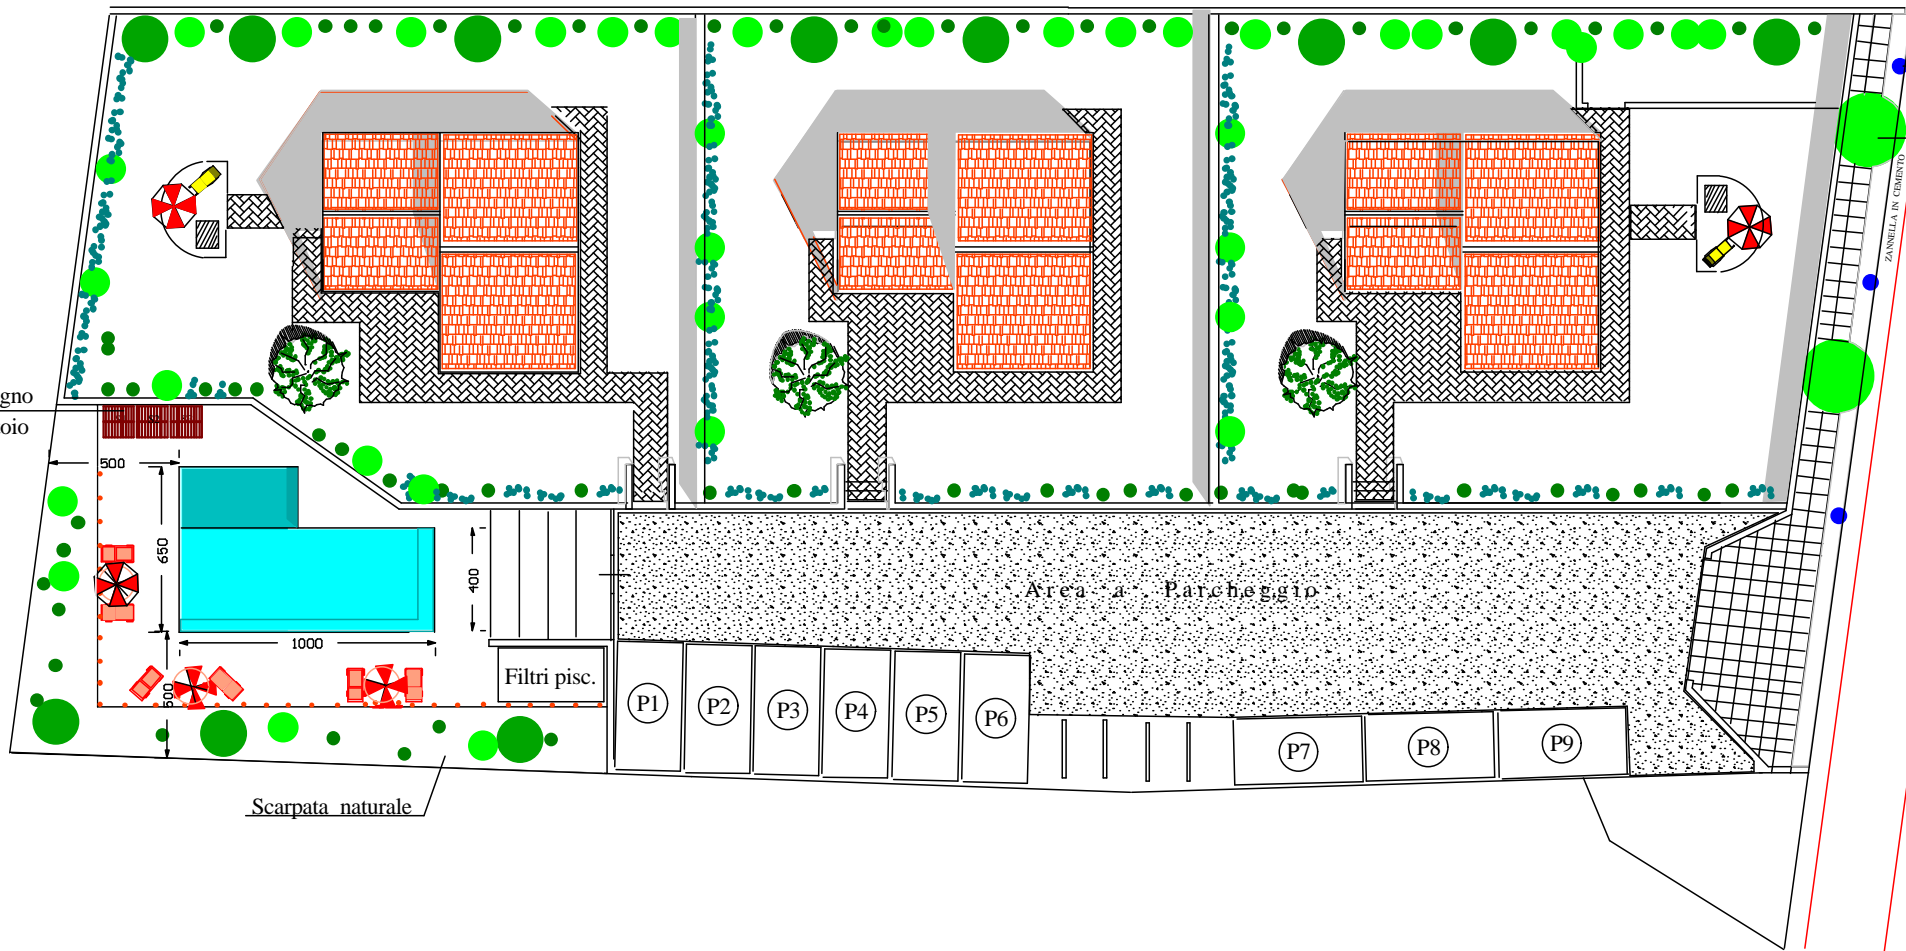

Illuminazione

Cipresso Toscano

ZANFELLA IN CEMENTO  
VIA DELLA MADONNA